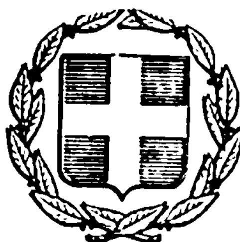


ΕΦΗΜΕΡΙΣ ΤΗΣ ΚΥΒΕΡΝΗΣΕΩΣ
ΤΗΣ ΕΛΛΗΝΙΚΗΣ ΔΗΜΟΚΡΑΤΙΑΣ

ΑΘΗΝΑ 20 ΑΠΡΙΛΙΟΥ 1983 | ΤΕΥΧΟΣ ΤΕΤΑΡΤΟ | ΑΡΙΘΜΟΣ ΦΥΛΛΟΥ 107

ΠΕΡΙΕΧΟΜΕΝΑ

ΠΟΛΕΟΔΟΜΙΑ

ΑΠΟΦΑΣΕΙΣ

ΠΟΛΕΟΔΟΜΙΑ

ΑΠΟΦΑΣΕΙΣ

Αριθ. 4187 (1)

Έγκριση σχεδίου πόλεως οικισμού Γιαννοκούλου στο Ν. Αιτωλοακαρνανίας.

Ο ΝΟΜΑΡΧΗΣ ΑΙΤΩΛΙΑΣ ΚΑΙ ΑΚΑΡΝΑΝΙΑΣ

Έχοντας υπόψη:

1. Τις διατάξεις του Ν. 3200/55 «περί διοικητικής αποκεντρώσεως».

2. Τις διατάξεις του από 20.6.55 Β. Δ/τος «περί εξαιρέσεως από της κατά την παρ. 1 του άρθρου 1 του Ν. 3200/1955 αρμοδιότητος του Υπουργείου Δημοσίων Έργων».

3. Τις διατάξεις του 863/70 Β. Δ/τος «περί διαρθρώσεως του Υπουργείου Συγκοινωνιών και Δημ. Έργων», όπως τούτο τροποποιήθηκε δια του αρ. 572/67 Β.Δ.

4. Τις διατάξεις του 532/70 Ν. Δ/τος «περί διοικητικής αποκεντρώσεως».

5. Τις διατάξεις του 712/70 Β. Δ/τος όπως τροποποιήθηκε και συμπληρώθηκε με τα 677/71 και 198/72 Β. Δ/τα.

6. Την Α7/16/11/7.10.70 κοινή απόφαση των Υπουργών «περί οργανώσεως των περιφ/κών Υπηρεσιών του Υ.Π.Δ.Ε.».

7. Την Α9/1-8/3/9.8.71 κοινή εγκύκλιο των Πρωθυπουργού, Αντιπροέδρου και Υπουργού Εσωτερικών «περί οργανώσεως Νομαρχιών».

8. Την υπ' αριθ. 24712/2248/21.6.1982 κοινή απόφαση Υπουργών Προεδρίας Κυβερνήσεως και Χωροταξίας, Οικισμού και Περιβάλλοντος.

9. Τις διατάξεις: α) του από 17.7.1923 Π.Δ. περί σχεδίων πόλεων, β) του Α.Ν. 314/68 περί αρμοδιότητος επί θεμάτων εγκρίσεως επεκτάσεως σχεδίων πόλεων, γ) του Ν.Δ. 1018/21.10.71 (ΦΕΚ 220 Α) και δ) του Ν.Δ. 8/73 περί Γ.Ο.Κ.

10. Τη σύμφωνη γνωμοδότηση του Συμβουλίου Χ.Ο.Π. Αιτωλ/νίας όπως διατυπώθηκε στο 5/1982 (θέμα 2ο) πρακτικό αυτού, αποφασίζουμε:

Εγκρίνουμε το σχέδιο πόλεως οικισμού Γιαννοκούλου με όρους δομήσεως τους κάτωθι:

1. Εμβαδόν τετρακόσια τετραγωνικά μέτρα (400 M^2).
2. Πρόσωπο δέκα πέντε μέτρα (15 μ.).
3. Βάθος εικοσιπέντε μέτρα (25 μ.).
4. Κάλυψη τριάντα τοις εκατό (30%).
5. Όροφοι δύο (2).
6. Ύψος επτά μέτρα και πενήντα εκατοστά (7,50 μ.).
7. Συντελεστής δομήσεως 0,5 — Σύστημα πανταχόθεν ελεύθερο — Κεραμοσκεπής στέγη — Αποστάσεις από τα πλάγια 2,50 μ. — Αποστάσεις από βοηθητικά κτίσματα πέντε μέτρα (5μ.) — Τα βοηθητικά κατά μήκος του οπισθίου ορίου του οικοπέδου — Πρασιά τέσσαρα μέτρα (4μ.) και σύμφωνα με τα επισυναπτόμενα σχέδια.

Μεσολόγγι, 4 Δεκεμβρίου 1982

Ο Νομάρχης

ΒΑΓ. ΓΙΑΝΝΑΚΟΥΛΙΑΣ

Αριθ. 6048 (2)

Αναγνώριση οδού (παρόδου οδού) Λάστας στην Τρίπολη Ν. Αρκαδίας, ότι υπάρχει πριν από το 1923 και χαρακτηρισμός αυτής ως διατηρητέας.

Ο ΝΟΜΑΡΧΗΣ ΑΡΚΑΔΙΑΣ

Σύμφωνα με τις:

1. Τις διατάξεις:

α) Τού από 17.7.1923 Ν.Δ. «περί σχεδίων πόλεων, κωμών και συνοικισμών του Κράτους και ανεγέρσεως αυτών».
β) Του Β.Δ. 712/70, όπως τροποποιήθηκε με τα 677/71 και 198/72 Β.Δ.
γ) Του Ν. 3200/55 «περί διοικητικής αποκεντρώσεως», όπως έχει συμπληρωθεί και τροποποιηθεί μεταγενέστερα.

δ) Την 8/2.11.82 γνωμοδότηση του Συμβουλίου Δημοσίων Έργων της Νομαρχίας μας.
2. Την από 9.7.82 αίτηση του Μαρίνου Μπλάνα σχετικά με το αντικείμενο που αναφέρεται στο θέμα.

3. Τους ακόλουθους τίτλους ιδιοκτησίας: 29992/1923, 29548/1950 από τους οποίους προκύπτει ότι η οδός (πάροδος οδού) Λάστας υπάρχει πριν από το 1923.

4. Το τοπογραφικό σχεδιάγραμμα του Πολιτικού Μηχ/κού Δημοσθένη Δαβέτα.
5. Το από 16.3.1954 ρυμοτομικό σχέδιο πόλεως Τριπόλεως (ΦΕΚ 55Α/31.3.54), αποφασίζουμε:

Αναγνωρίζουμε ότι η οδός Λάστας υπάρχει νομίμως πριν από το έτος 1923, και τη χαρακτηρίζουμε ως διατηρητέα.
Η οδός (πάροδος) αυτή φαίνεται στο τοπογραφικό σχεδιάγραμμα του Πολιτικού Μηχανικού Δημοσθένη Δαβέτα.


Η απόφαση αυτή που ισχύει από της δημοσιεύσεώς της να δημοσιευθεί στην Εφημερίδα της Κυβερνήσεως.


Τρίπολη, 30 Νοεμβρίου 1982

Ο Νομάρχης
Θ. ΜΕΤΑΞΑΣ

ΟΓΡΑΦΙΚΟ ΔΙΑΓΡΑΜΜΑ ΕΠΙ ΤΗΣ ΟΔΟΥ ΛΑΣΤΑΣ
ΤΟΣ ΤΑΜΕΝΗΣ ΤΟΥ 1923 ΣΤΗΝ ΤΡΙΠΟΛΗ Ο.Τ.154

ΚΛΙΜΑΞ 1:200

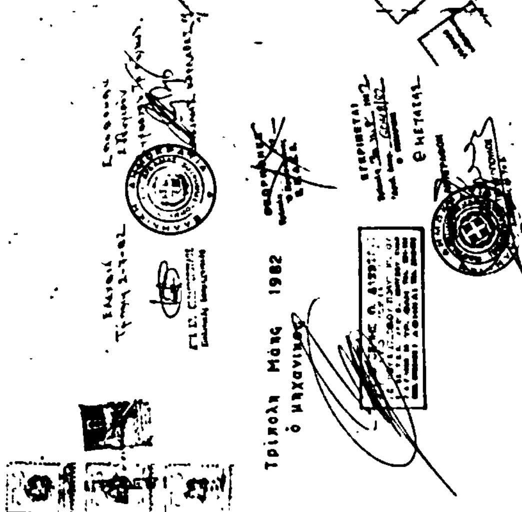

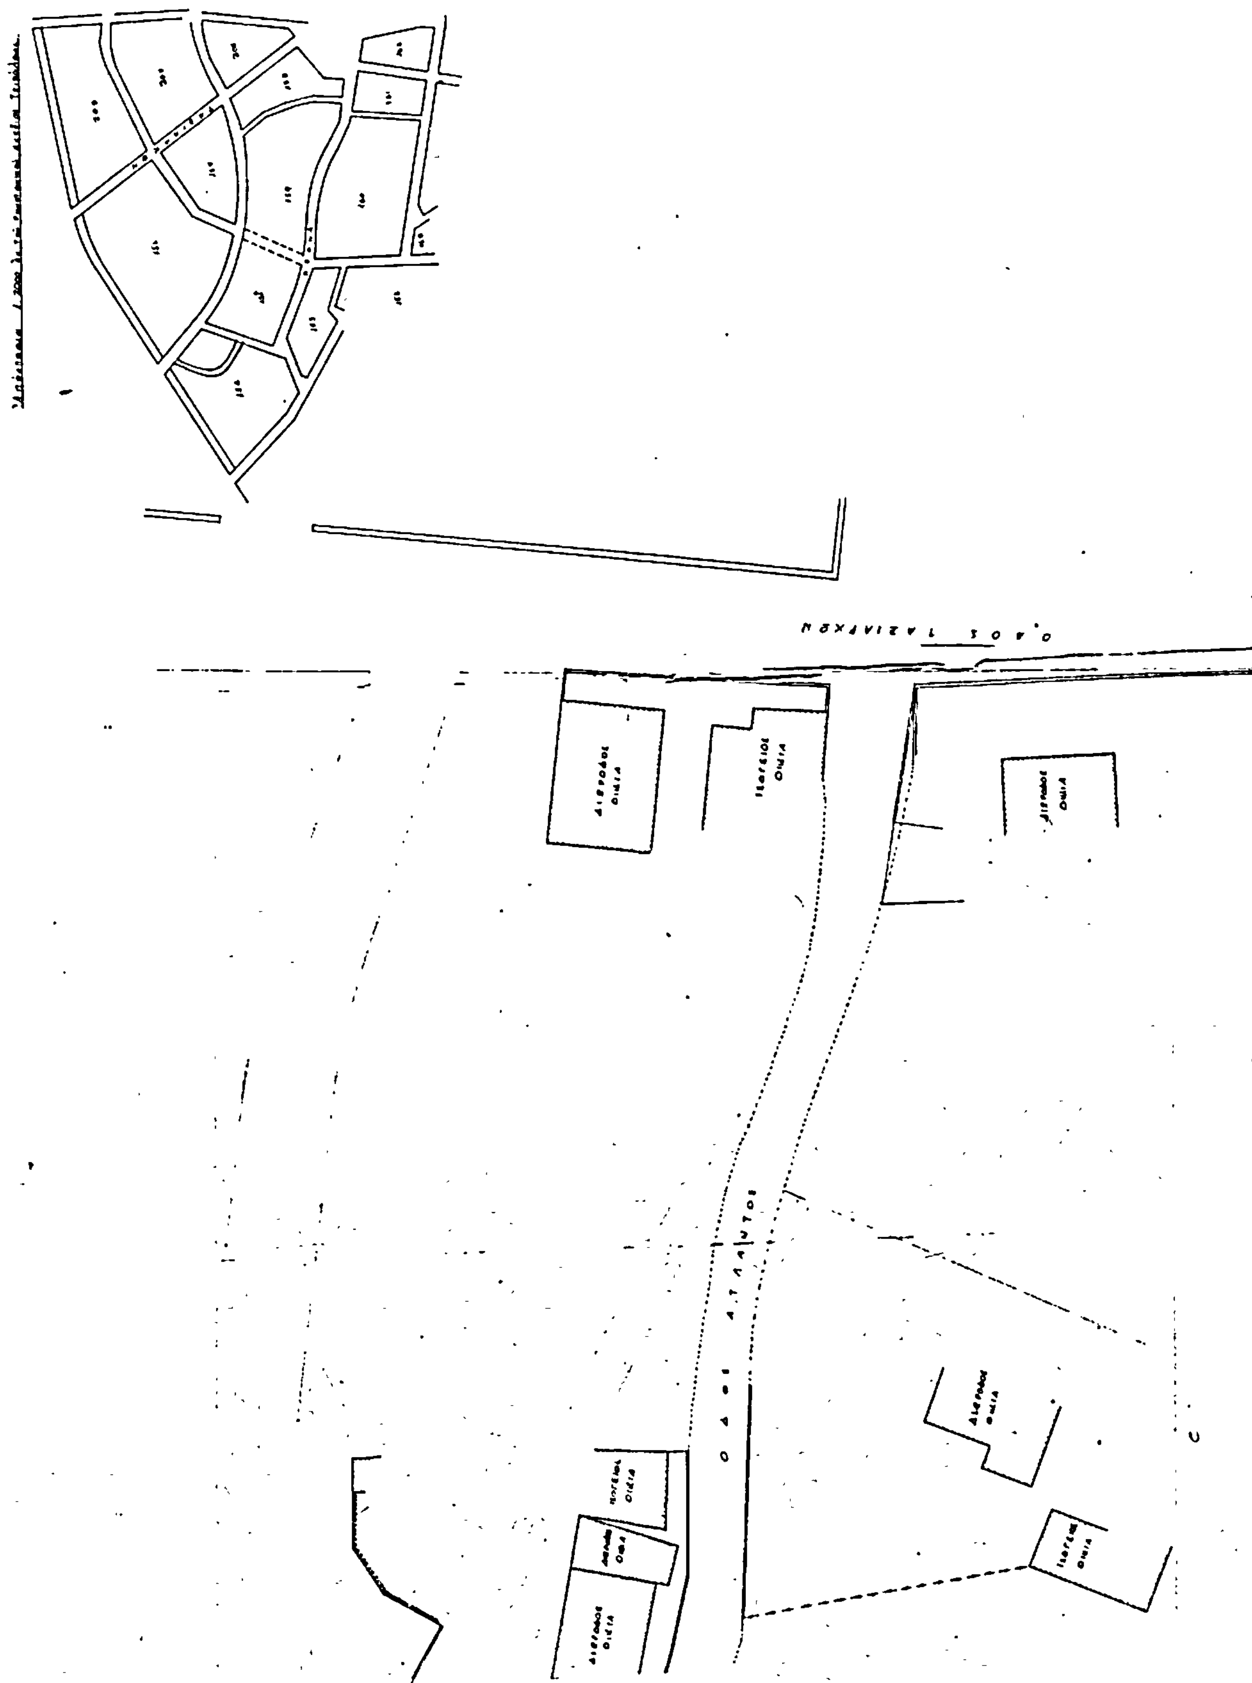
ΟΔΟΣ ΤΑΞΙΑΡΧΩΝ
ΟΔΟΣ ΑΤΑΛΑΝΤΟΣ
ΔΙΩΡΟΦΟΣ ΟΙΚΙΑ
ΙΣΟΓΕΙΟΣ ΟΙΚΙΑ

Αριθ. Ι—1352 (3)

Έγκριση παρόδου μέσα στο ΟΤ 514 στον Κ τομέα του εγκεκριμένου Ρυμοτομικού Σχεδίου Αλεξανδρούπολης.

Ο ΝΟΜΑΡΧΗΣ ΕΒΡΟΥ

Έχοντας υπόψη:

1) Τις διατάξεις του από 17.7.1923 Ν.Δ. περί σχεδίων πόλεων και κωμών, όπως μεταγενεστέρως τροποποιήθηκαν και συμπληρώθηκαν.

2) Τις διατάξεις του Α.Ν. 314/68 περί παροχής εις τους Νομάρχες αρμοδιότητος επί θεμάτων εγκρίσεως επεκτάσεως ή τροποποιήσεως σχεδίων πόλεων και κωμών.

3) Τις διατάξεις του Ν.Δ. 1018/ 71 περί τροποποιήσεως και συμπληρώσεως του ΑΝ 314/68.

4) Το από 21.10.78 ΠΔ, ΦΕΚ 546 Δ' του σχεδίου πόλεως Αλεξανδρουπόλεως.

5) Τη με αριθμό 2/19.8.82 γνωμοδότηση του Συμβουλίου Χ.Ο.Π. του Τμήματος Πολεοδομίας και Πολεοδομικών Εφαρμογών Ν. Έβρου, αποφασίζουμε:


Εγκρίνουμε την αναγνώριση της παρόδου στο Ο.Τ. 514 του εγκεκριμένου ρυμοτομικού σχεδίου πόλεως Αλεξανδρουπόλεως, όπως φαίνεται στο συνημμένο τοπογραφικό διάγραμμα.

Η απόφαση αυτή να δημοσιευθεί στην Εφημερίδα της Κυβερνήσεως.

Αλεξανδρούπολη, 19 Νοεμβρίου 1982

Ο Νομάρχης

ΒΑΣ. ΑΝΑΣΤΑΣΙΑΔΗΣ

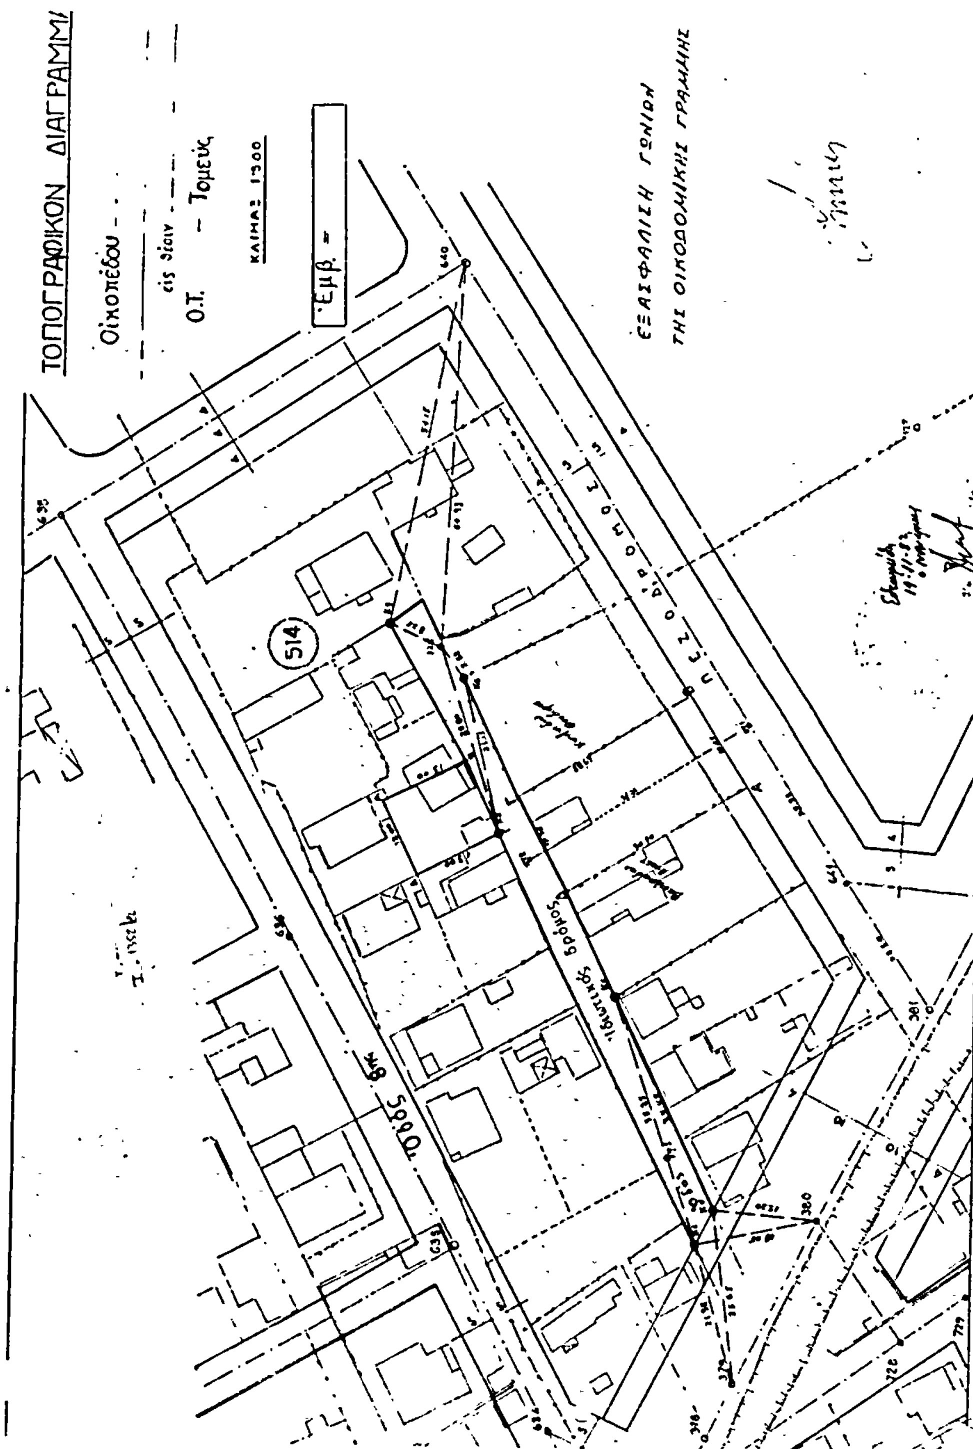

Αριθ. 17977/5.8.2 (4)

Έγκριση υψομετρικής μελέτης οδών Ν. ΛΑΜΨΑΚΟΥ στο Ν. Ευβοίας.

Ο ΝΟΜΑΡΧΗΣ ΕΥΒΟΙΑΣ

Έχοντας υπόψη:

1) Τις διατάξεις του Ν. 3200/55 και του Ν.Δ. 532/70 «περί διοικητικής αποκεντρώσεως».

2) Τις διατάξεις του 950/71 Ν.Δ. «περί παρατάσεως ισχύος του άρθρου 1 του Ν.Δ. 532/70 και άλλων τινών διατάξεων (ΦΕΚ 160 Α').

3) Τη Α9/11/8/3 από 9.8.1977 ΕΠΚ Δ/γή Πρωθυπουργού, Αντιπρ. της Κυβερνήσεως και Υπ. Εσωτερικών «περί οργανώσεως των Νομαρχιών».

4) Τις διατάξεις του από 17.7.1923 Ν.Δ. «περί σχεδίων πόλεων, κωμών κλπ.».

5) Τις διατάξεις του 305/47 Ν.Δ. και του Ν.Δ. 690/1948 «περί τροποποιήσεως των περί σχεδίων πόλεων διατάξεων».

6) Την 23/82 Απόφ. του Κοινοτ. Συμβ. Ν. Λαμψάκου και τη σχετική αλληλογραφία.

7) Την 11213/8.9.82 εισήγηση της Προϊστ. του Τ.Π. και Π.Ε.


8) Την 1.6 - 6.10.82 γνωμοδότηση του Νομ. Συμβουλίου Χ.Ο.Π., αποφασίζουμε:

Εγκρίνουμε την υψομετρική μελέτη των οδών στα ΟΤ. 9, 10, 12, 13, 14 και 15 του ρυμοτομ. σχεδίου επεκτάσεως Ν. Λαμψάκου έτους 1977.

Η παρούσα να δημοσιευθεί στην Εφημερίδα της Κυβερνήσεως.

Χαλκίδα, 17 Νοεμβρίου 1982

Ο Νομάρχης
ΕΥΓ. ΚΟΝΤΟΜΑΡΗΣ

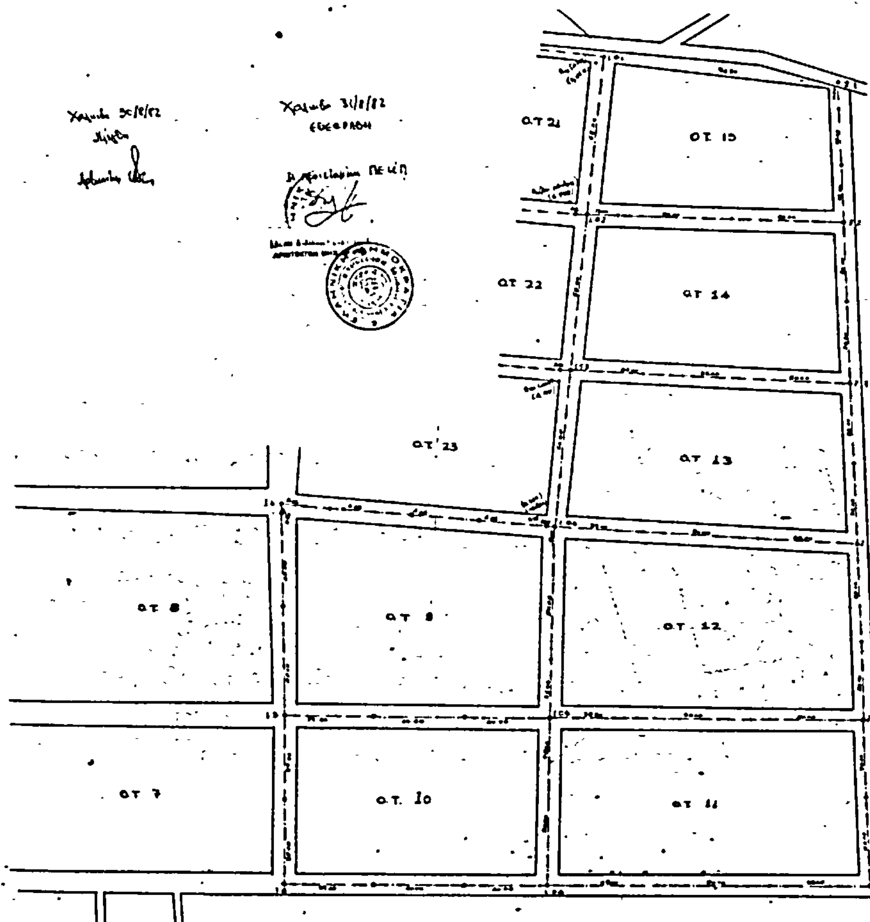

ΥΨΟΜΕΤΡΙΚΗ ΜΕΛΕΤΗ ΤΜΗΜΑΤΟΣ
ΕΠΕΚΤΑΣΕΩΣ ΣΧΕΔΙΟΥ ΠΟΛΕΩΣ Ν. ΛΑΜΨΑΚΟΥ
ΚΛΙΜΑΞ 1:1000

ΟΡΙΖΟΝΤΙΟΓΡΑΦΙΑ





Αριθ. 8267 (5)

Αναγνώριση α' (παρόδου) Λαρίσης, στο Ο.Τ. 200 του σχεδίου πόλεως Κατερίνης, ότι υπάρχει πριν από τα 1923 και χαρακτηρισμός αυτής ως διατηρητέας.

Ο ΝΟΜΑΡΧΗΣ ΠΙΕΡΙΑΣ

Σύμφωνα με:

1. Τις διατάξεις:

α) Του από 17.7.1923 Ν.Δ. «περί σχεδίων πόλεων, κωμών και συνοικισμών του Κράτους και ανεγέρσεως αυτών».

β) Του Β.Δ. 712/70, όπως τροποποιήθηκε με τα 677/71 και 198/1972 Β.Δ.

γ) Του Ν. 3200/55 «περί διοικητικής αποκεντρώσεως», όπως έχει συμπληρωθεί και τροποποιηθεί μεταγενέστερα.

δ) Την από 4.11.82 γνωμοδότηση του Συμβουλίου Χωροταξίας, Οικισμού και Περιβάλλοντος Ν. Πιερίας υπέρ της αναγνώρισης της πιο πάνω παρόδου ότι προϋφίσταται του 1923 και της διατηρήσεώς της.

2. Την από 20 Ιουλίου 1982 αίτηση του Βασ. Πόδα.

3. Τους ακόλουθους τίτλους ιδιοκτησίας: Τα με αριθ. 29357/54, 24675/69 και 18118/74 συμβόλαια των συμβολαιογράφων Ξεν. Συλλοπούλου, Ιωάννη Μοσχονά και Αθ. Καρατζίδου αντιστοίχως, από τους οποίους προκύπτει ότι η α' (πάροδος) Λαρίσης στο Ο.Τ. 200 υπάρχει πριν από το 1923.

4. Το τοπογραφικό σχεδιάγραμμα του Τεχνολόγου Μηχ/κού Γεωργίου Παπανικολάου.

5. Το από 8.11.1928 ρυμοτομικό σχέδιο πόλεως Κατερίνης, στο οποίο φαίνεται η εν λόγω οδός.

Επειδή από τα παραπάνω στοιχεία προκύπτει ότι η εν λόγω πάροδος στο ΟΤ 200 υπάρχει πριν από το 1923 και δεδομένου ότι κανένα στοιχείο περί του αντιθέτου δεν υπάρχει, αποφασίζουμε:

Αναγνωρίζουμε ότι η α' (πάροδος) Λαρίσης, στο Ο.Τ. 200 υπάρχει νομίμως πριν από το έτος 1923 και τη χαρακτηρίζουμε ως διατηρητέα.


Η α' (πάροδος) αυτή φαίνεται στο τοπογραφικό σχεδιάγραμμα του Τεχνολόγου Μηχ/κού Γεωργίου Παπανικολάου.

Η απόφαση αυτή να δημοσιευθεί στην Εφημερίδα της Κυβερνήσεως και ισχύει από την ημέρα της δημοσιεύσεώς της.

Κατερίνη, 16 Δεκεμβρίου 1982

Η Νομάρχης

Μ. ΑΡΣΕΝΗ

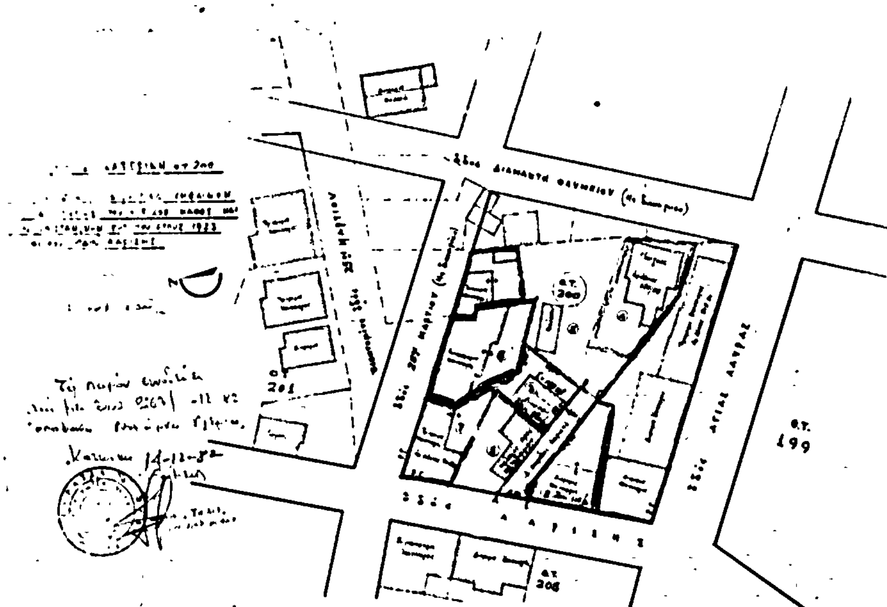

ΚΤΗΜΑΤΟΛΟΓΙΟΝ

(Α-Β-Γ-Δ-Ε-Α) = 118,40 Μ²

